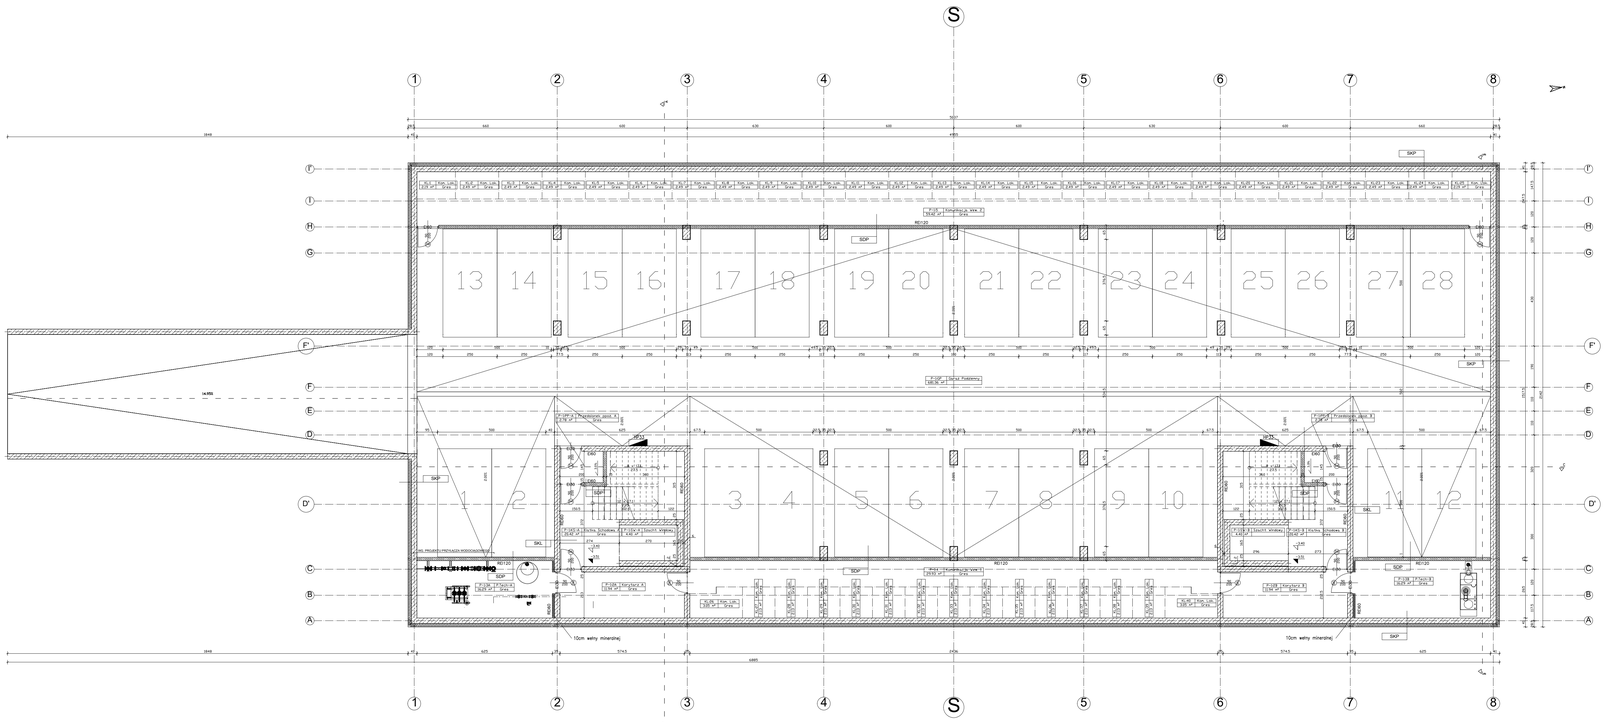

Wykaz pomieszczeń Budynek - Kondygnacja 0

Nr	Nazwa pomieszczenia	Pow. użytkowa	Posadzka
		180.38 m²	
Razem:		318.81 m²	


Branża:	PROJEKT ARCHITEKTONICZNO-BUDOWLANY		
	ARCHITEKTURA		
Projektował:	mgr inż. arch. Krzysztof Grzesiak	nr uprawnień: **MAZ/0450**	podpis:
Sprawdził:	mgr inż. arch. Marcin Kowalczuk	**MAZ/0512**	
Tytuł rysunku:	RZUT GARAŻU - KONDYGNACJA 0 - PIĘTRO -1		
Skala: 1:100	Data: 03.2024	nr rysunku: PB-A-00	