


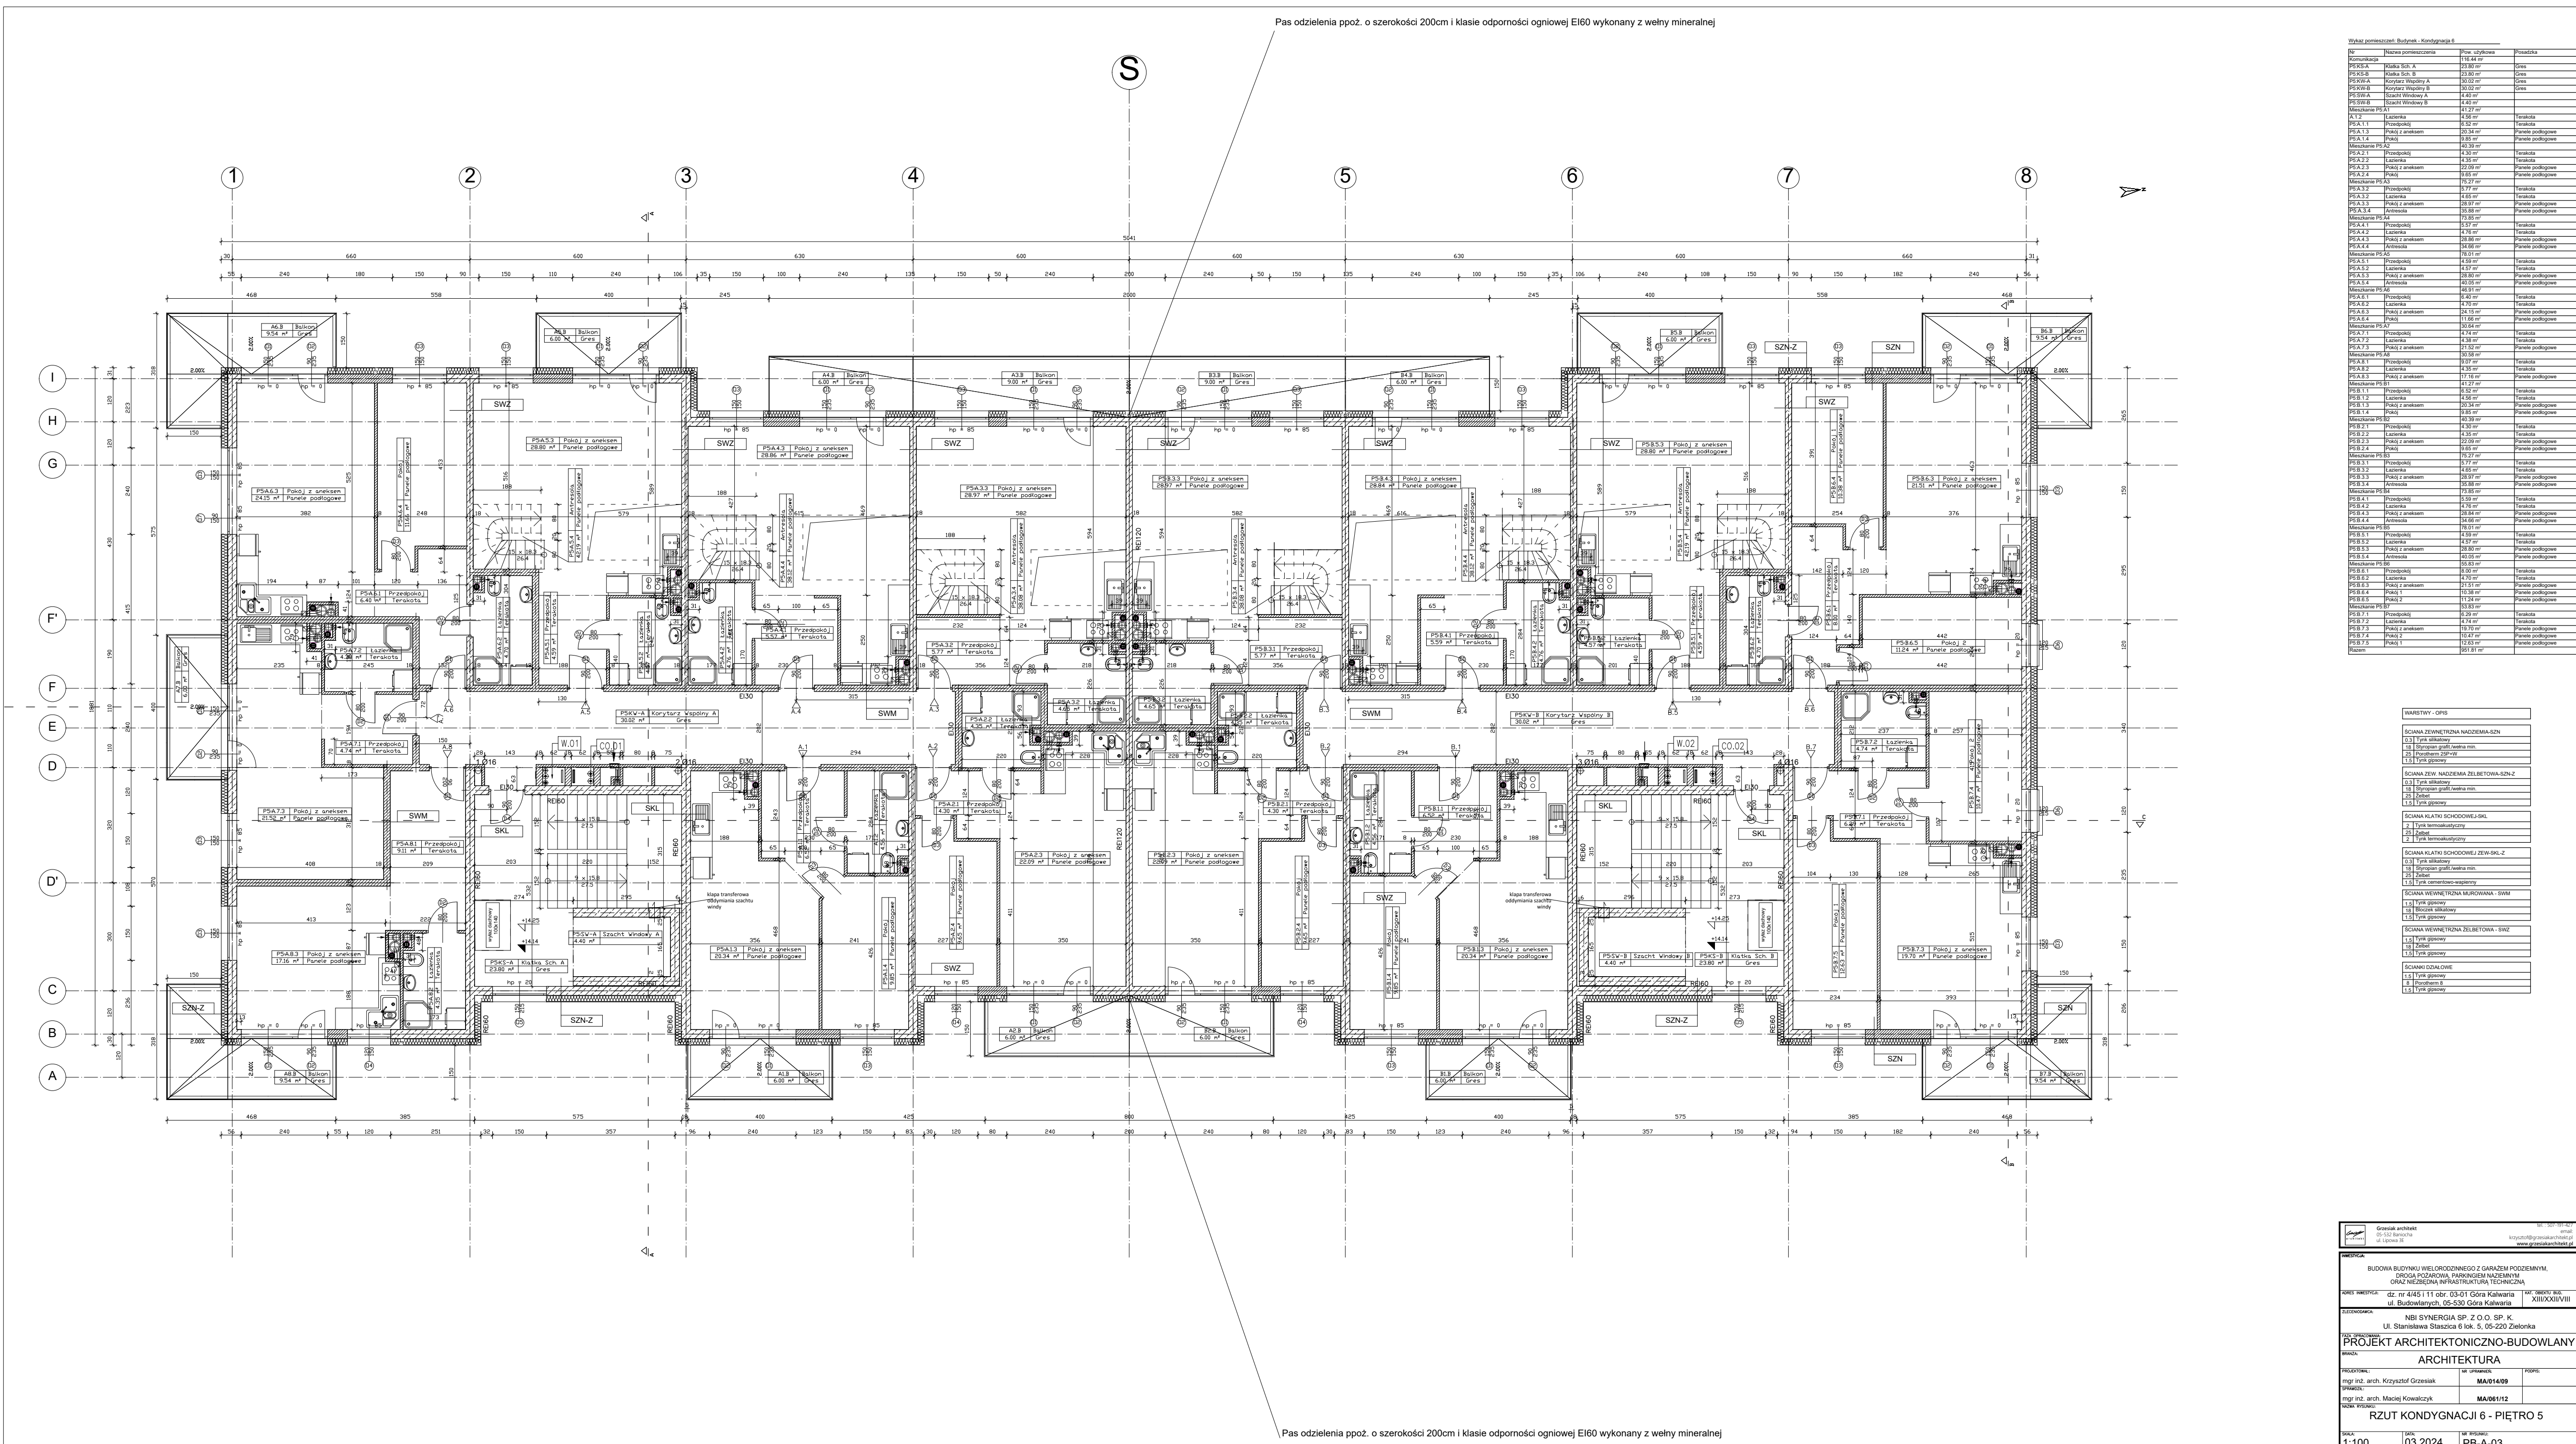









mgr inż. arch. Maciej Kowalczyk

03.2024

PB-A-03